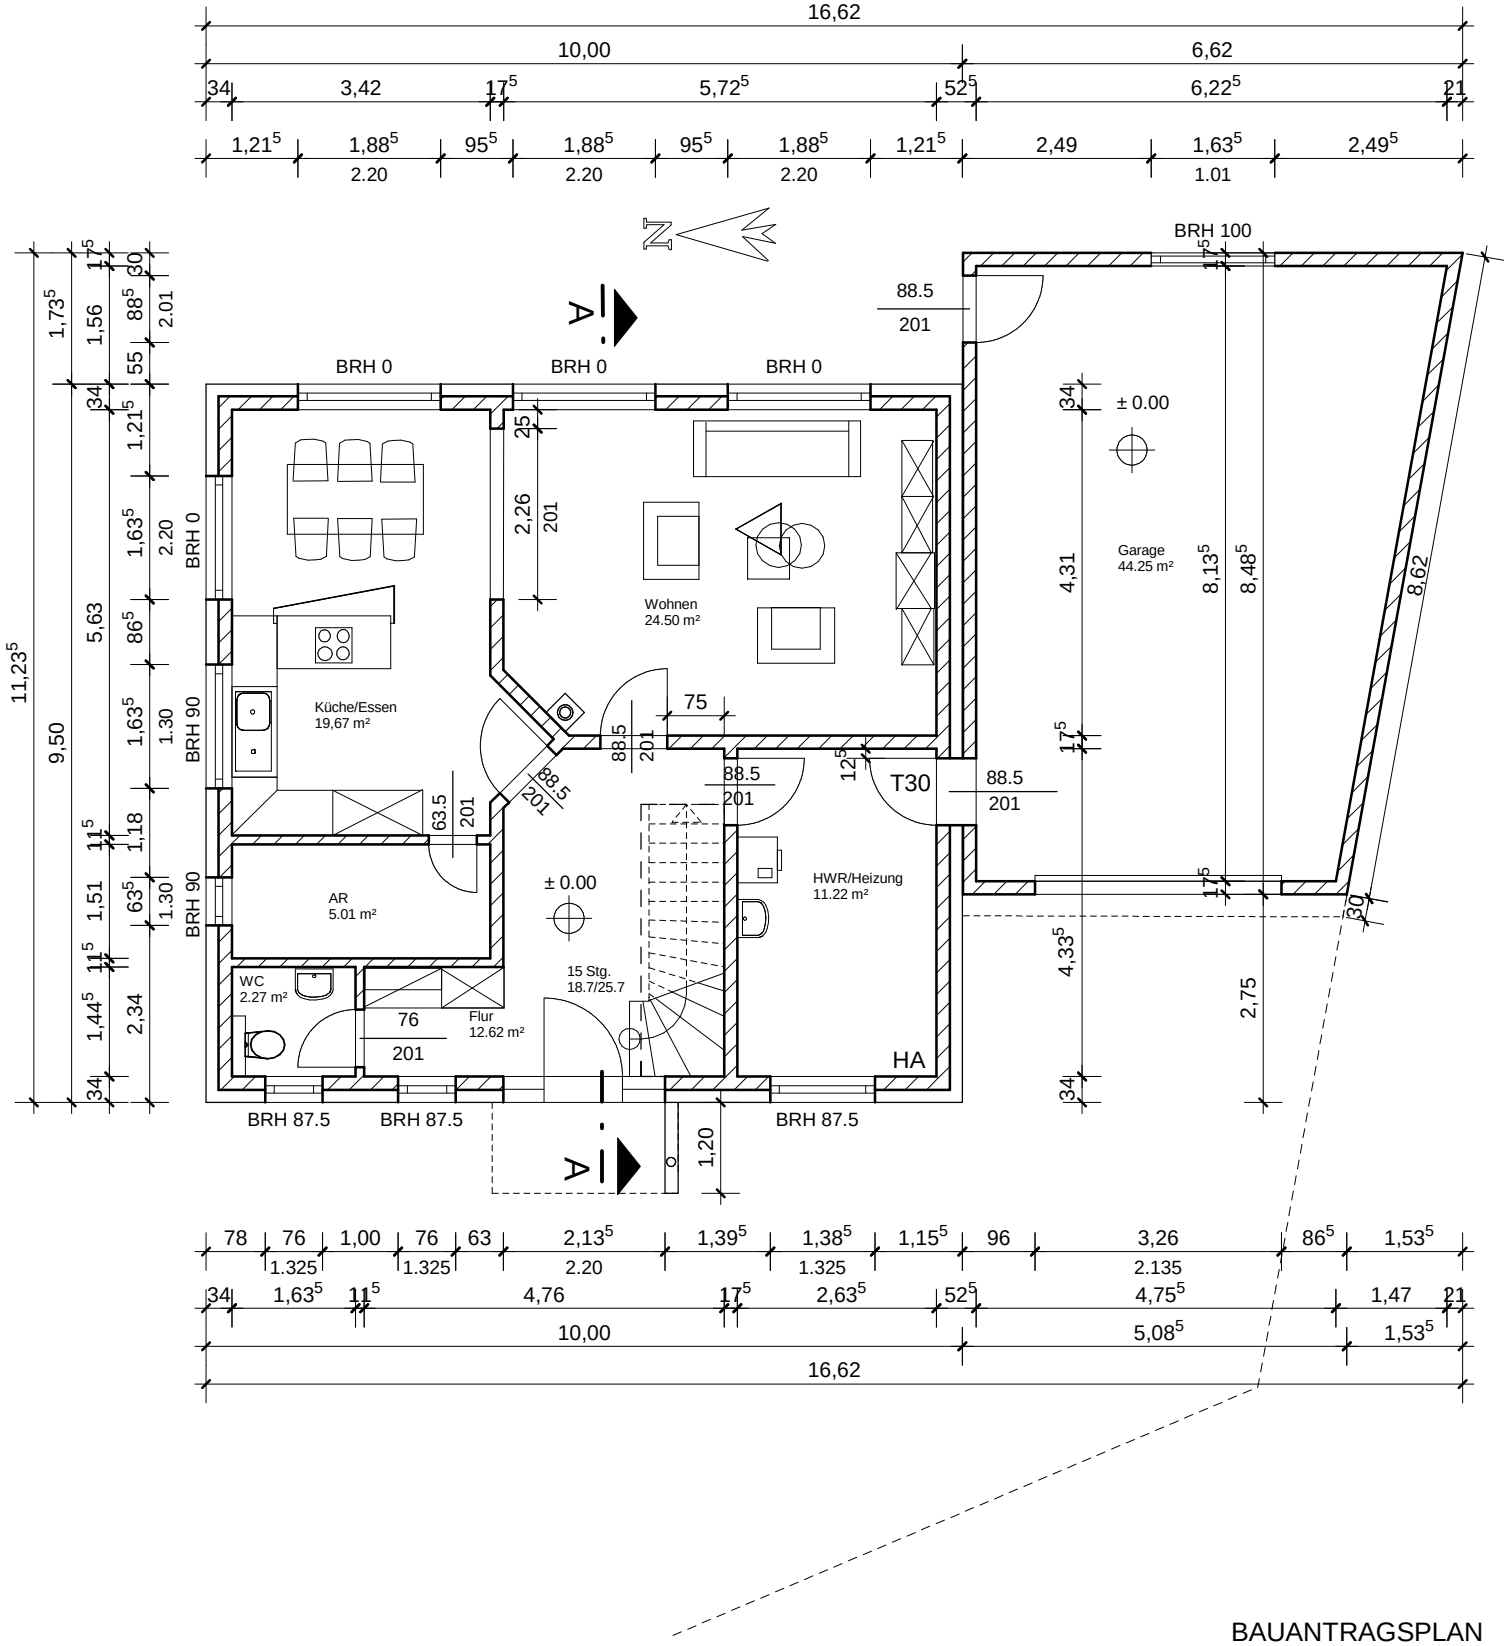

BAUANTRAGSPLAN

Ingenieurbüro für Baustatik	Detmolder Weg 117, 32657 Lemgo. Tel: 05261-78883, Fax 05261-660052			
Projekt:	Neubau eines EFH mit Garage, Alte Sandtrift 5, 32425 Minden			
Bauherr:	Olga und Vjaceslav Polowinko, Hahler Straße 65a, 32427 Minden			
Gezeichnet:	Johann Thiessen, Tel. 05205-70300; 0170-2053254			
Planverfasser:	Dipl. -Ing. Alexander Guse	Maßstab 1 : 100	Datum 18.04.11	ERDGESCHOSS
Der Bauherr:		Der Planverfasser:		