


Klemmplatte für Alarmschleifen 1 bis 10

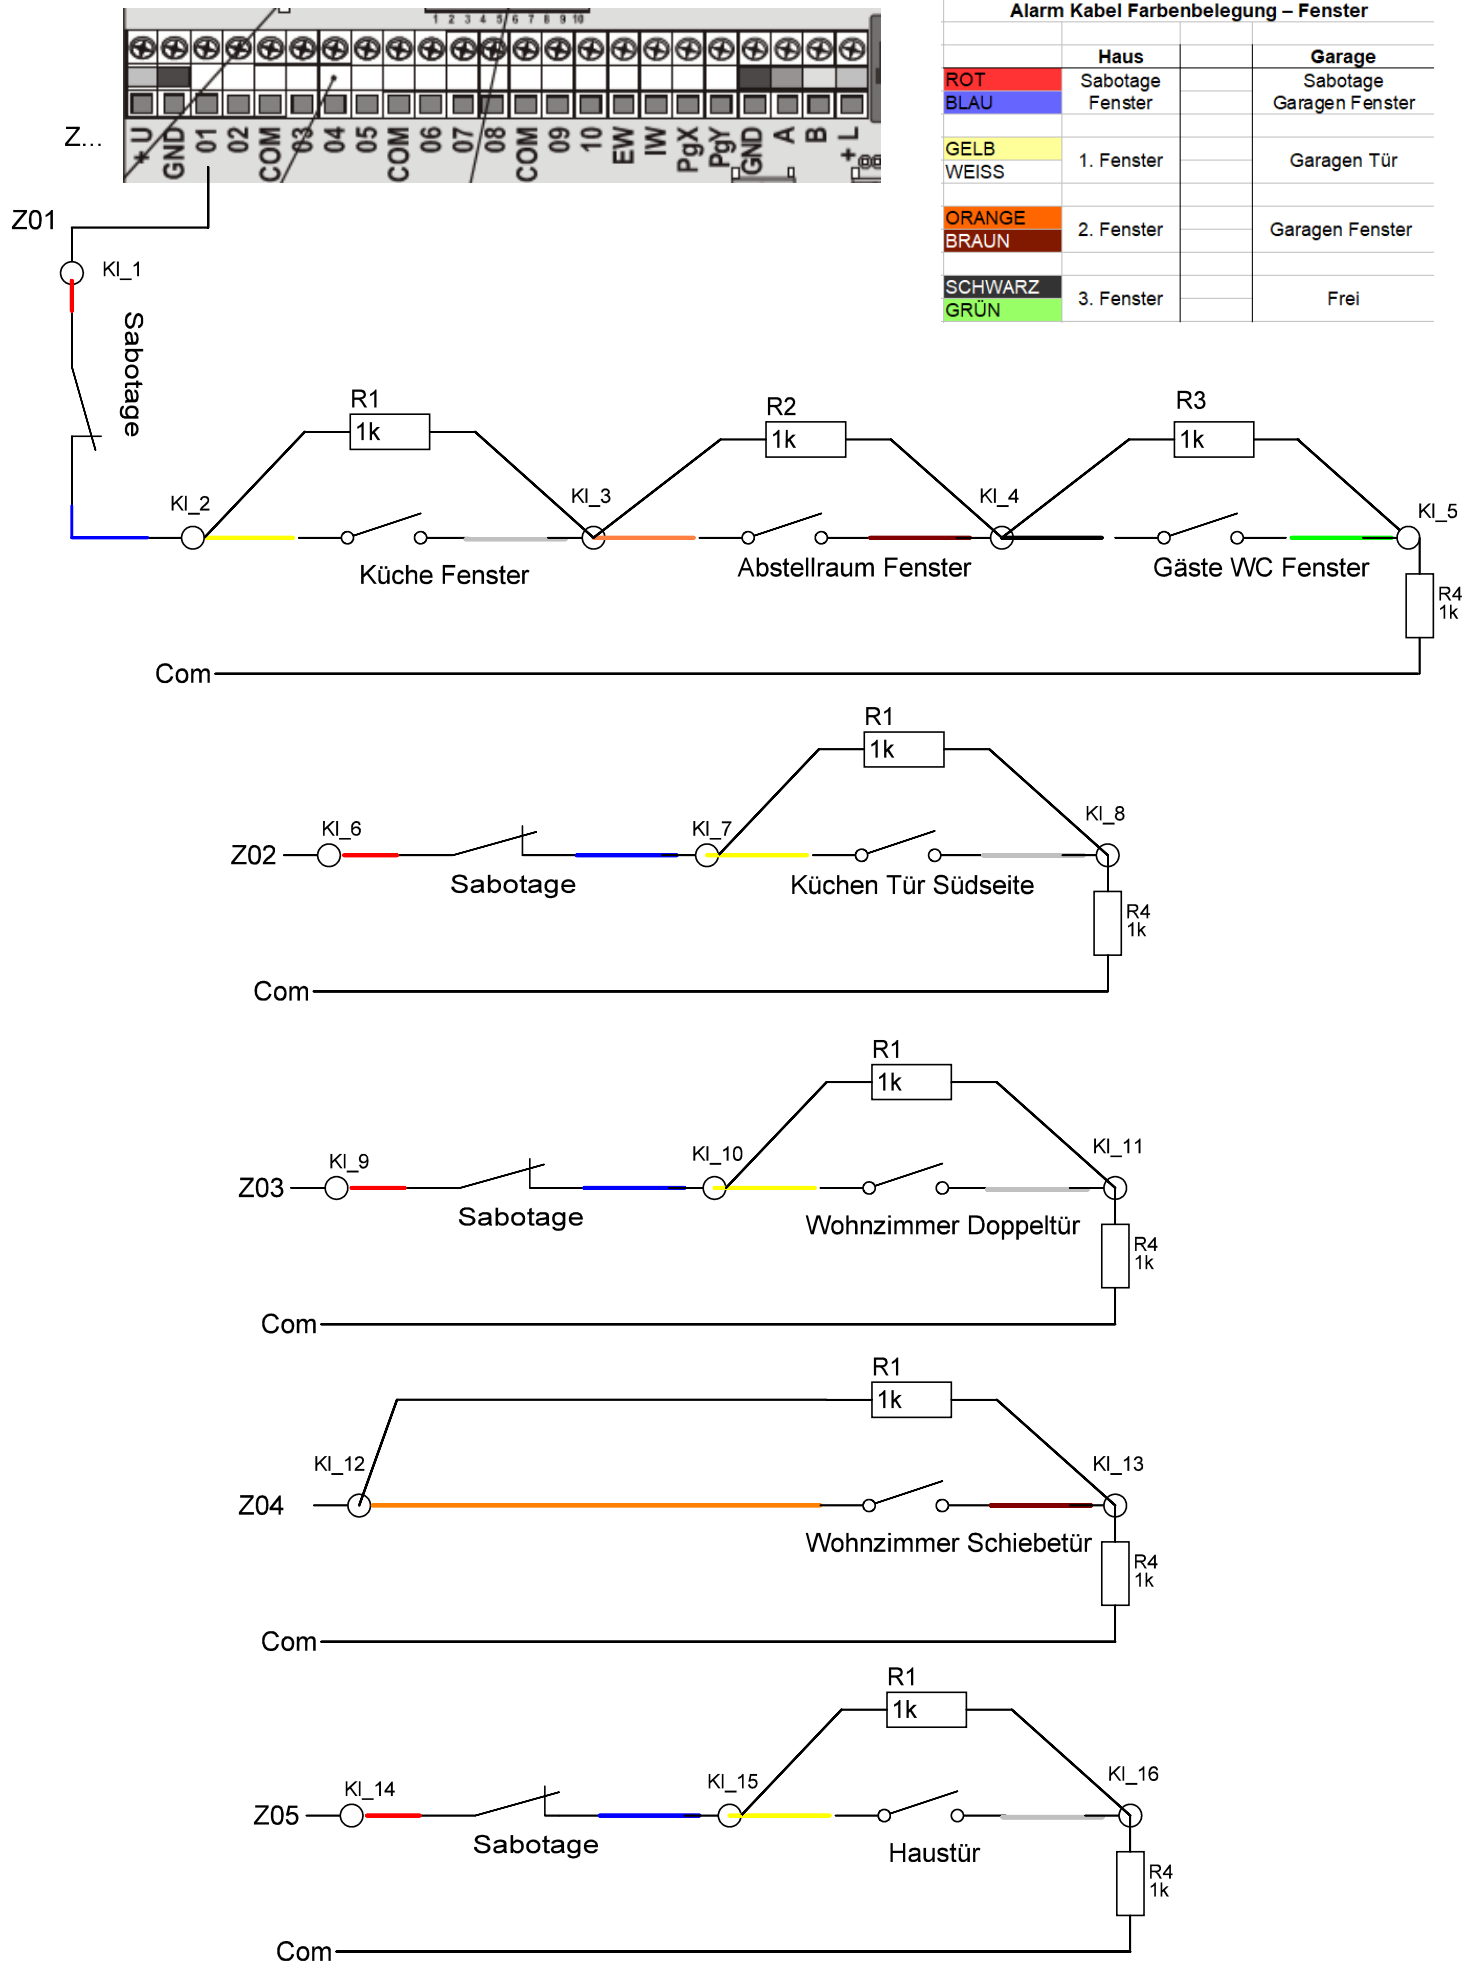

Alarm Kabel Farbenbelegung – Fenster			
	Haus		Garage
ROT	Sabotage		Sabotage
BLAU	Fenster		Garagen Fenster
GELB			
WEISS	1. Fenster		Garagen Tür
ORANGE			
BRAUN	2. Fenster		Garagen Fenster
SCHWARZ			
GRÜN	3. Fenster		Frei