


3.6.18 Bestückung

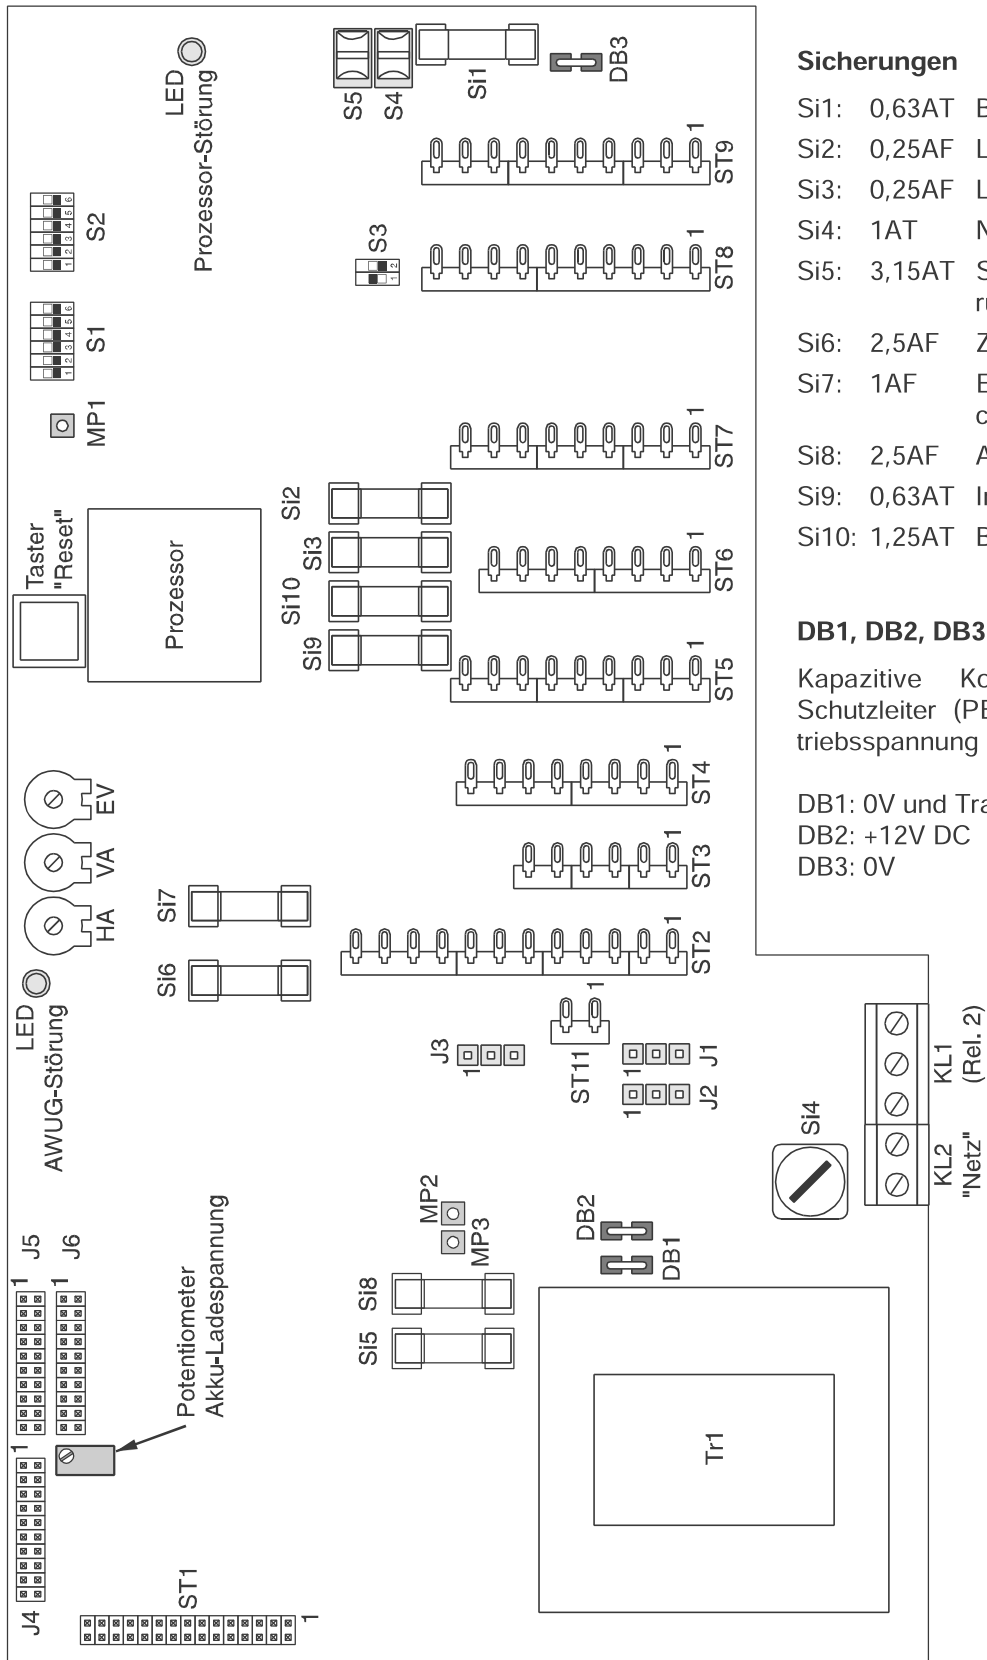

Sicherungen

- Si1: 0,63AT Blockschloß
- Si2: 0,25AF Lautsprecher 1
- Si3: 0,25AF Lautsprecher 2
- Si4: 1AT Netzsicherung
- Si5: 3,15AT Sekundärabsicherung Trafo
- Si6: 2,5AF Zentrale
- Si7: 1AF Externe Verbraucher
- Si8: 2,5AF Akku
- Si9: 0,63AT Impulstüröffner
- Si10: 1,25AT Blitzlampe

DB1, DB2, DB3

Kapazitive Kopplung zwischen Schutzleiter (PE) und Anlagenbetriebsspannung (siehe 3.3)

- DB1: 0V und Trafo-Schirmwicklung
- DB2: +12V DC
- DB3: 0V